BECKMANN.
ARCHITEKTEN SACHVERSTÄNDIGE

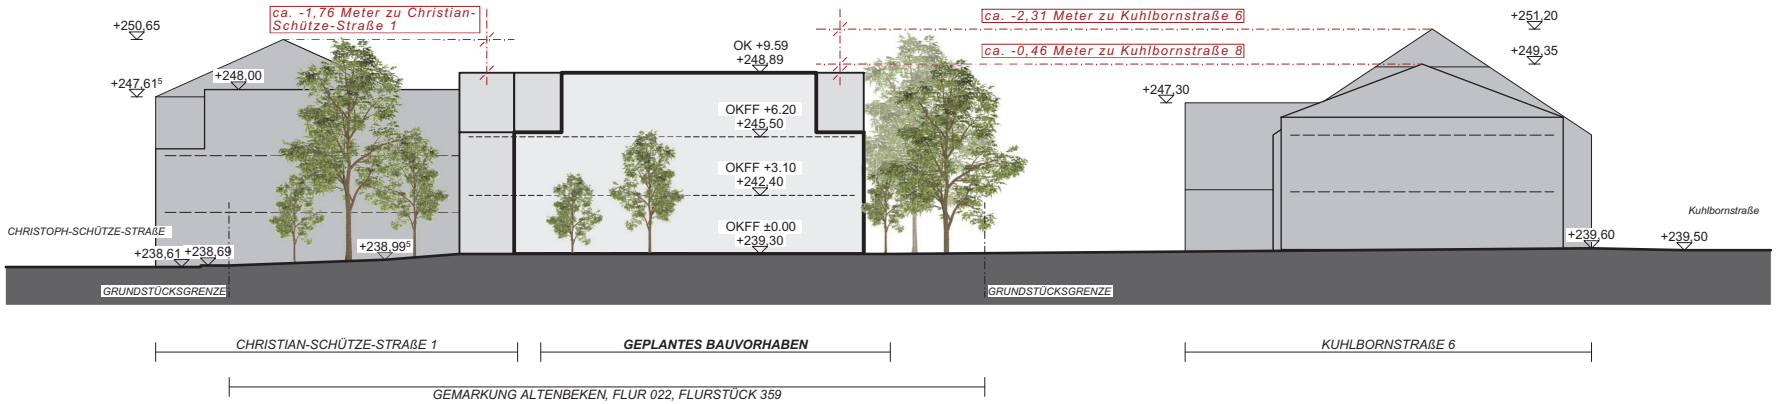

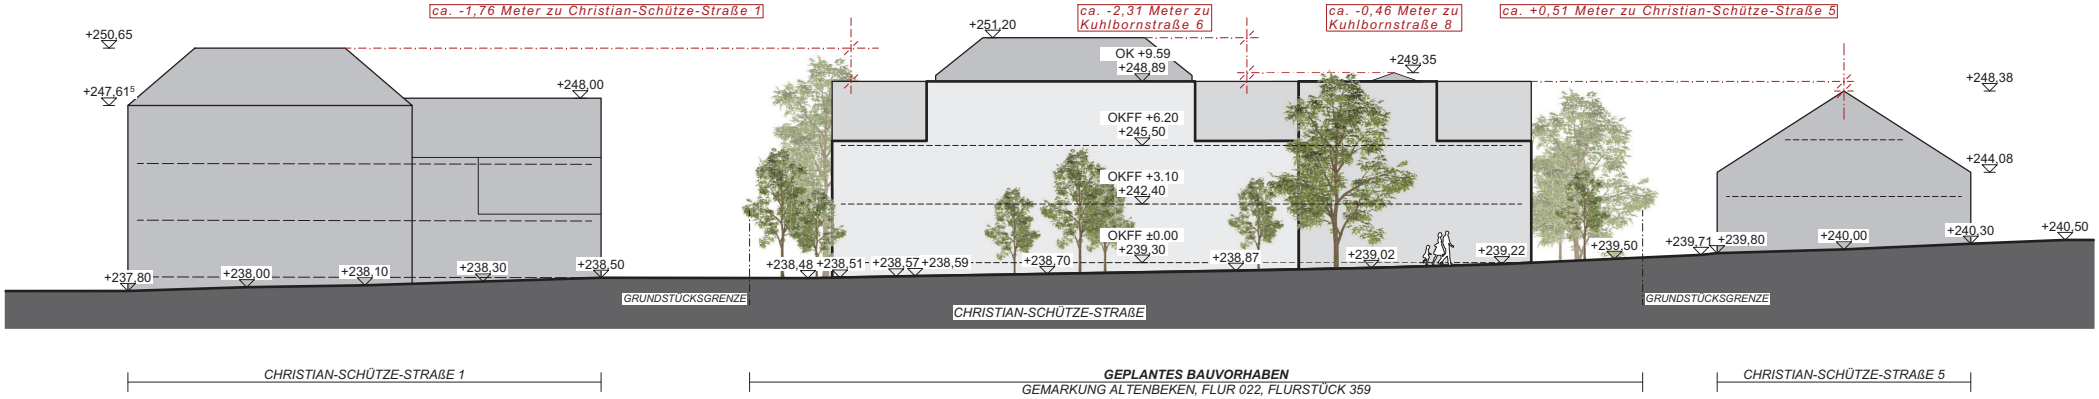

STRAßENABFOLGE

FRIEDENSTAL PROJEKTGESELLSCHAFT eGbR
ACKERSTRASSE 22
33330 GÜTERSLOH

M.:1:200

09.10.2026